


D12
4
Movimiento de cámaras 2-3
Esc 1:75

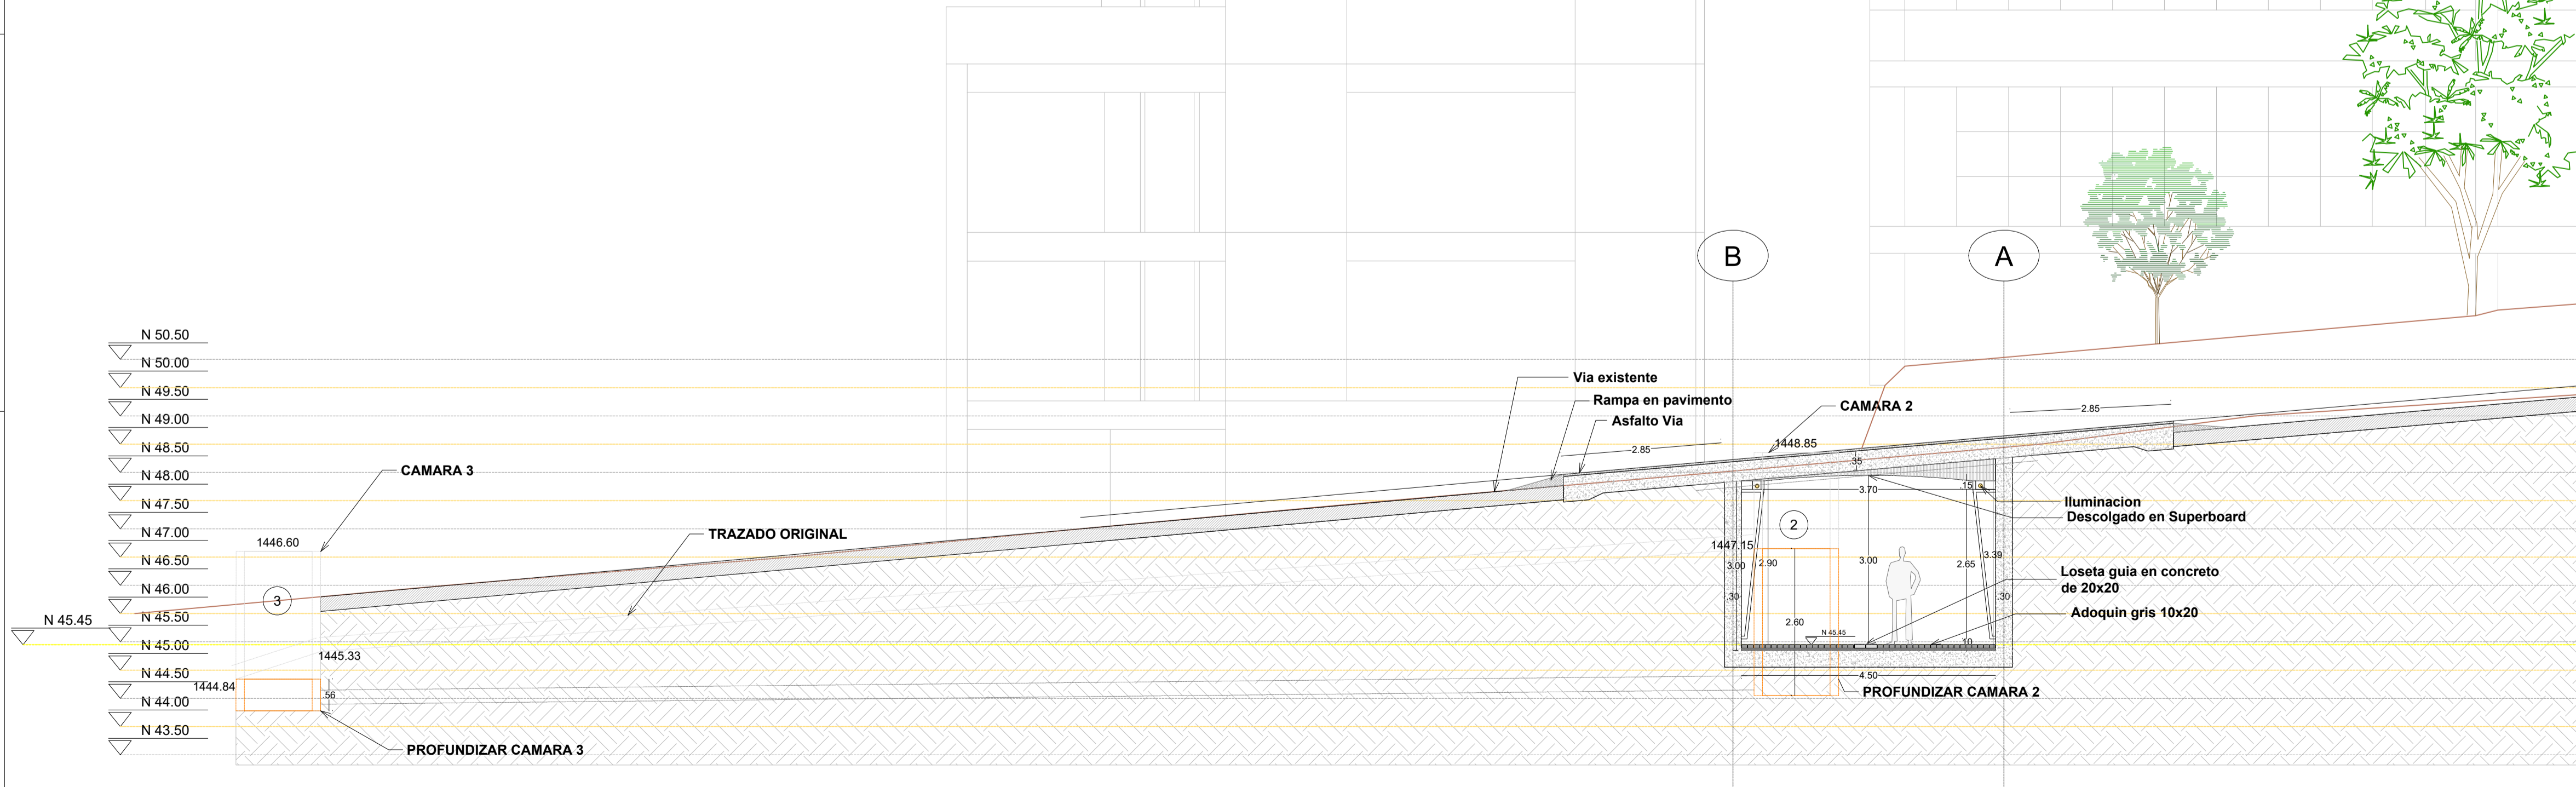

02
02
D-02

UNIVERSIDAD TECNOLÓGICA DE PEREIRA

PROYECTO
TUNEL PEATONAL CONEXION MECANICA BLOQUE L
PEREIRA 2016

CONSULTORIA URBANISTICA Y ARQUITECTONICA
INGENIERO
CARLOS MAURICIO GIRALDO QUINTERO
MAG. ARQUITECTA (BOGOTÁ)

EQUIPO ARQUITECTOS
PROYECTO
CARLOS MAURICIO GIRALDO QUINTERO
DESARROLLADO
TUNEL PEATONAL UTP

CONVENCIONES

MATERIALES

MODIFICACIONES

APROBACIONES

UNIVERSIDAD TECNOLÓGICA DE PEREIRA

CONTIENE
DETALLES

ESCALA INDICADA FECHA OCTUBRE-2016

ARCHIVO

DEBUIO JESSICA GUTIERREZ

REGISTRO PLANOS 02
02

D-02