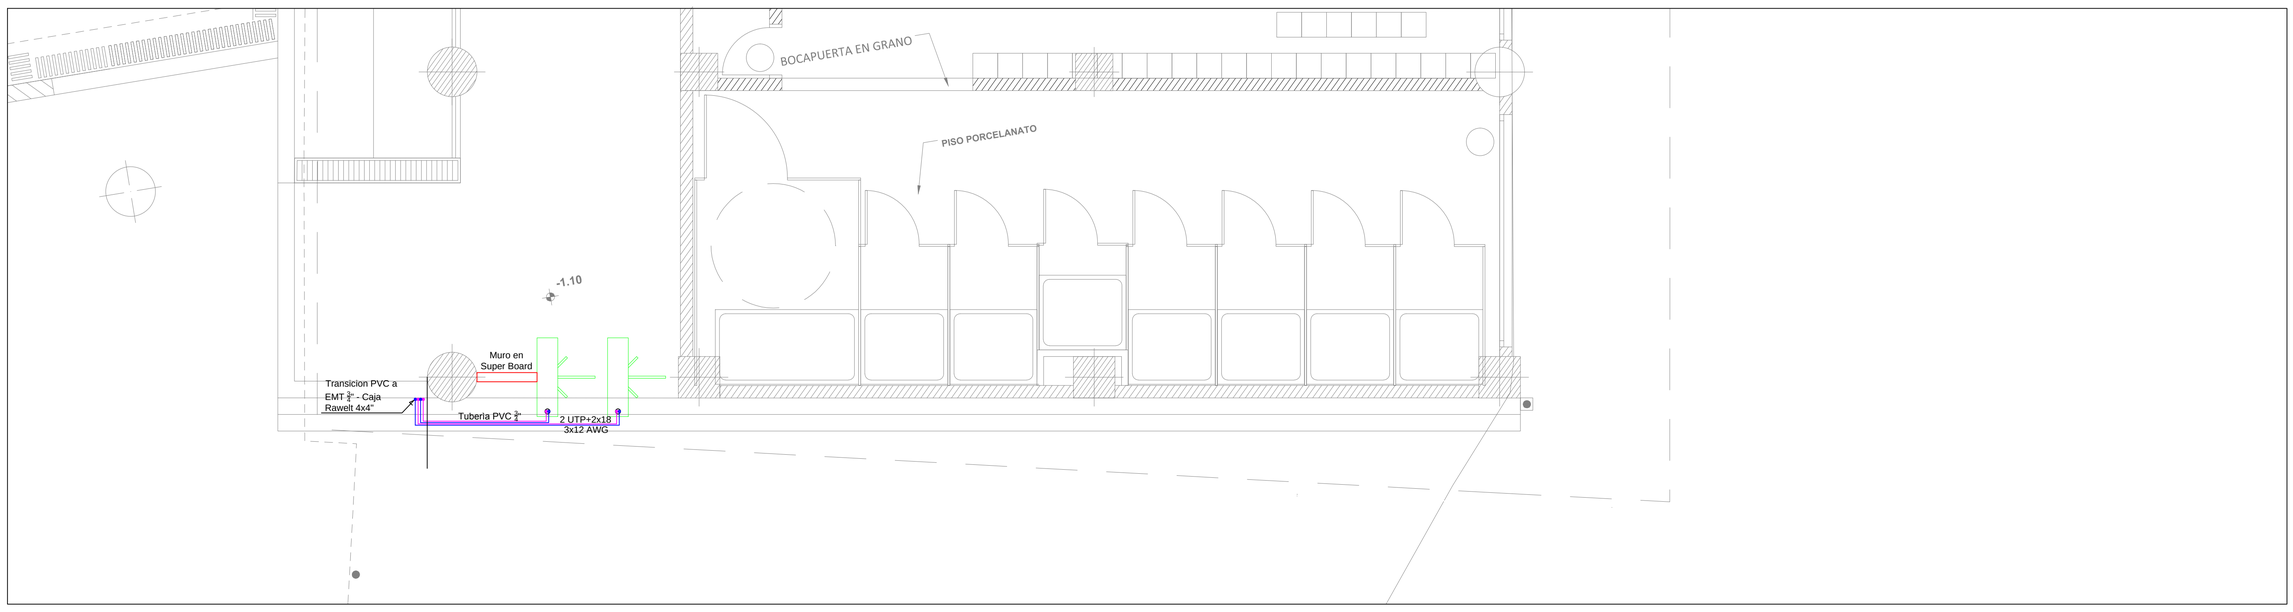
BOCAPUERTA EN GRANO
PISO PORCELANATO
-1.10
Muro en
Super Board
Transicion PVC a
EMT 3/4" - Caja
Rawelt 4x4"
Tuberia PVC 3/4"
2 UTP+2x18
3x12 AWG

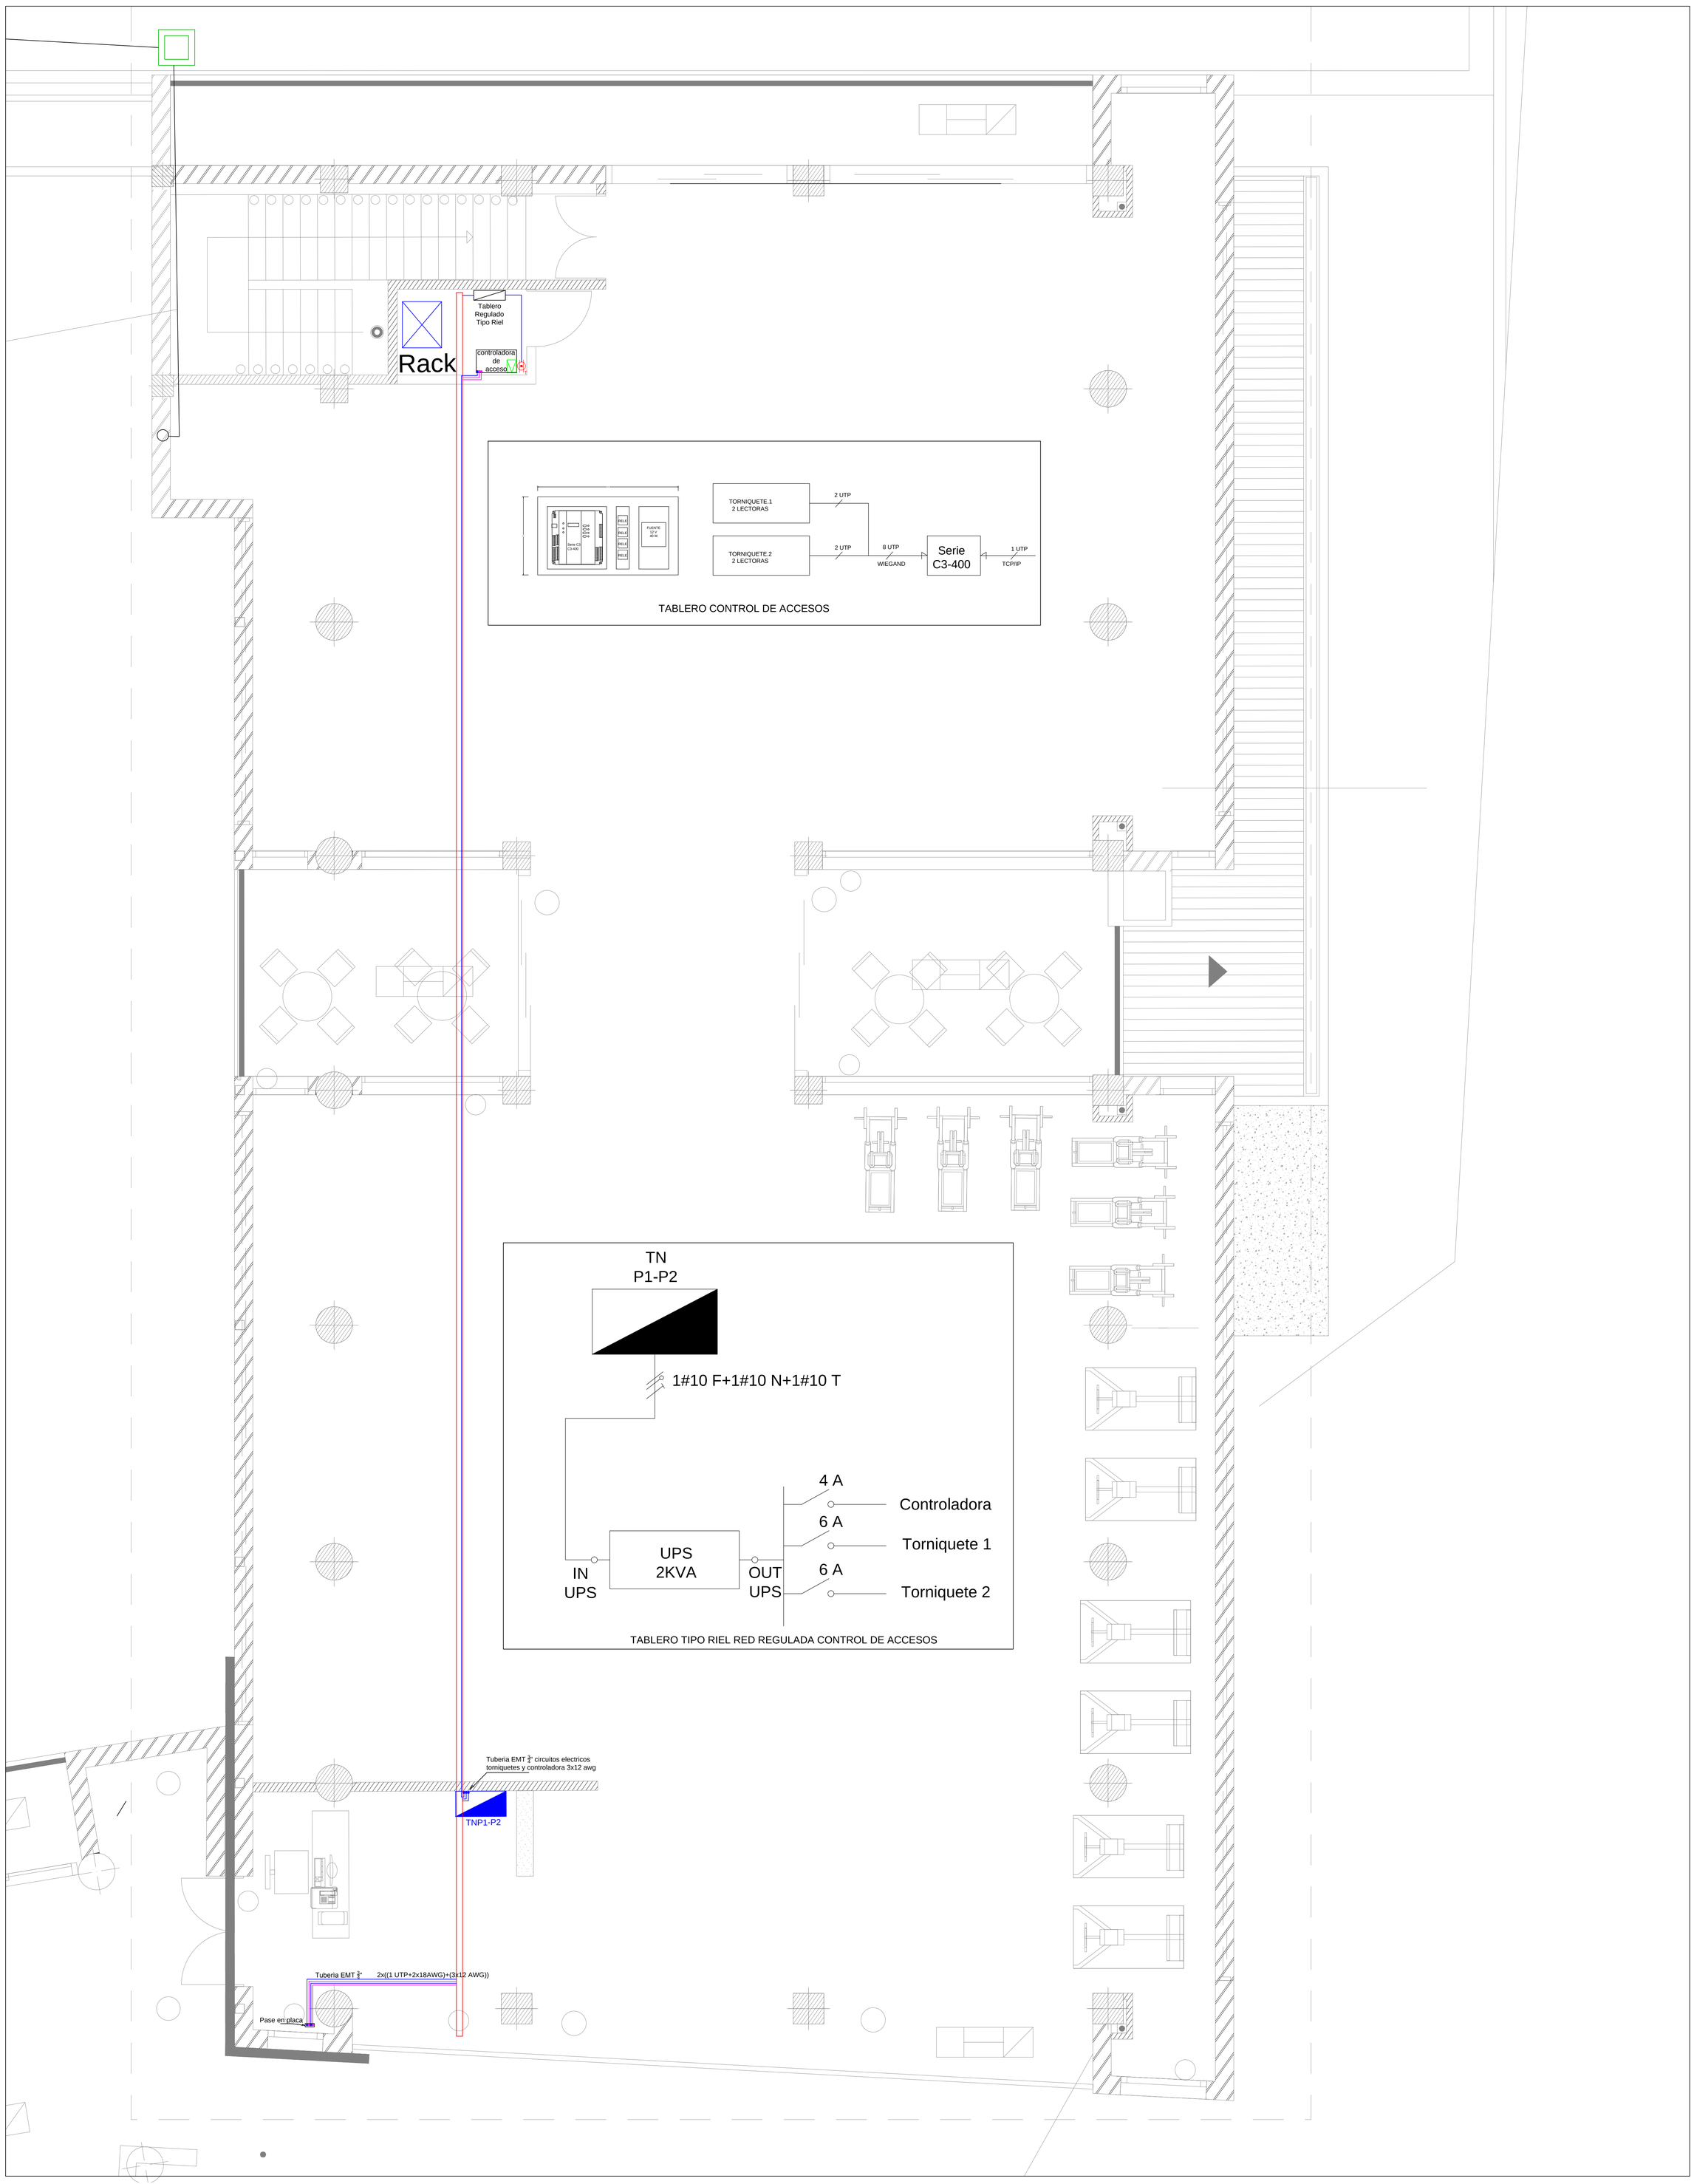
Tablero
Regulado
Tipo Riel
Rack
controladora
de
acceso
TORNIQUETE.1
2 LECTORAS
TORNIQUETE.2
2 LECTORAS
2 UTP
2 UTP
8 UTP
WIEGAND
Serie
C3-400
1 UTP
TCP/IP
TABLERO CONTROL DE ACCESOS
TN
P1-P2
1#10 F+1#10 N+1#10 T
UPS
2KVA
IN
UPS
OUT
UPS
4 A
6 A
6 A
Controladora
Torniquete 1
Torniquete 2
TABLERO TIPO RIEL RED REGULADA CONTROL DE ACCESOS
Tuberia EMT 3/4" circuitos electricos
torniquetes y controladora 3x12 awg
TNP1-P2
Tuberia EMT 3/4"
2x((1 UTP+2x18AWG)+(3x12 AWG))
Pase en placa